


Naujoji uosto g. 11

1 aukštas

Maitinimo/prekybos/administracinė paskirtis (135,67 kv.m.)

Maitinimo paskirtis (379,25 kv.m.)

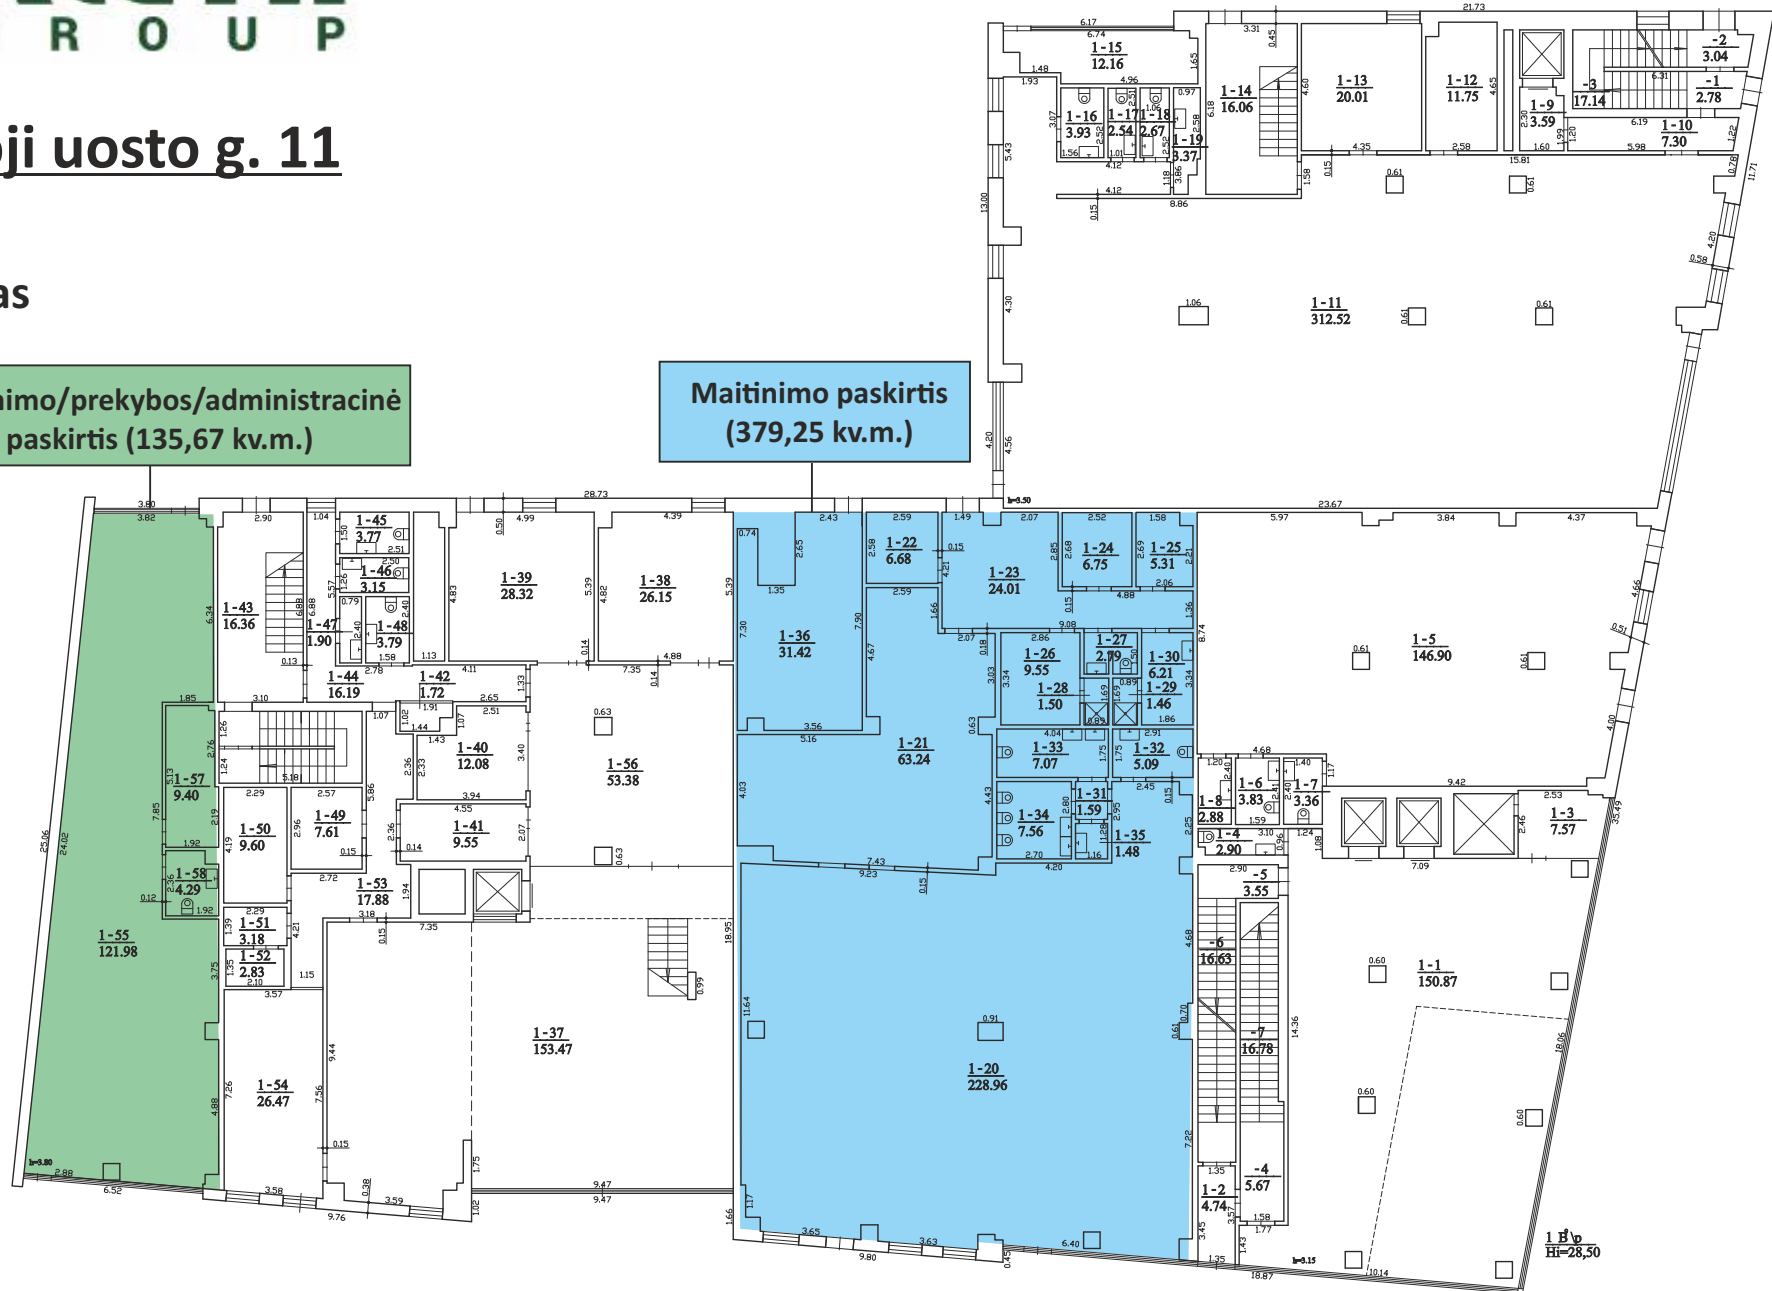

1 HP
HP=28,50